




Forsteyptir stigar - Stigatýpa A

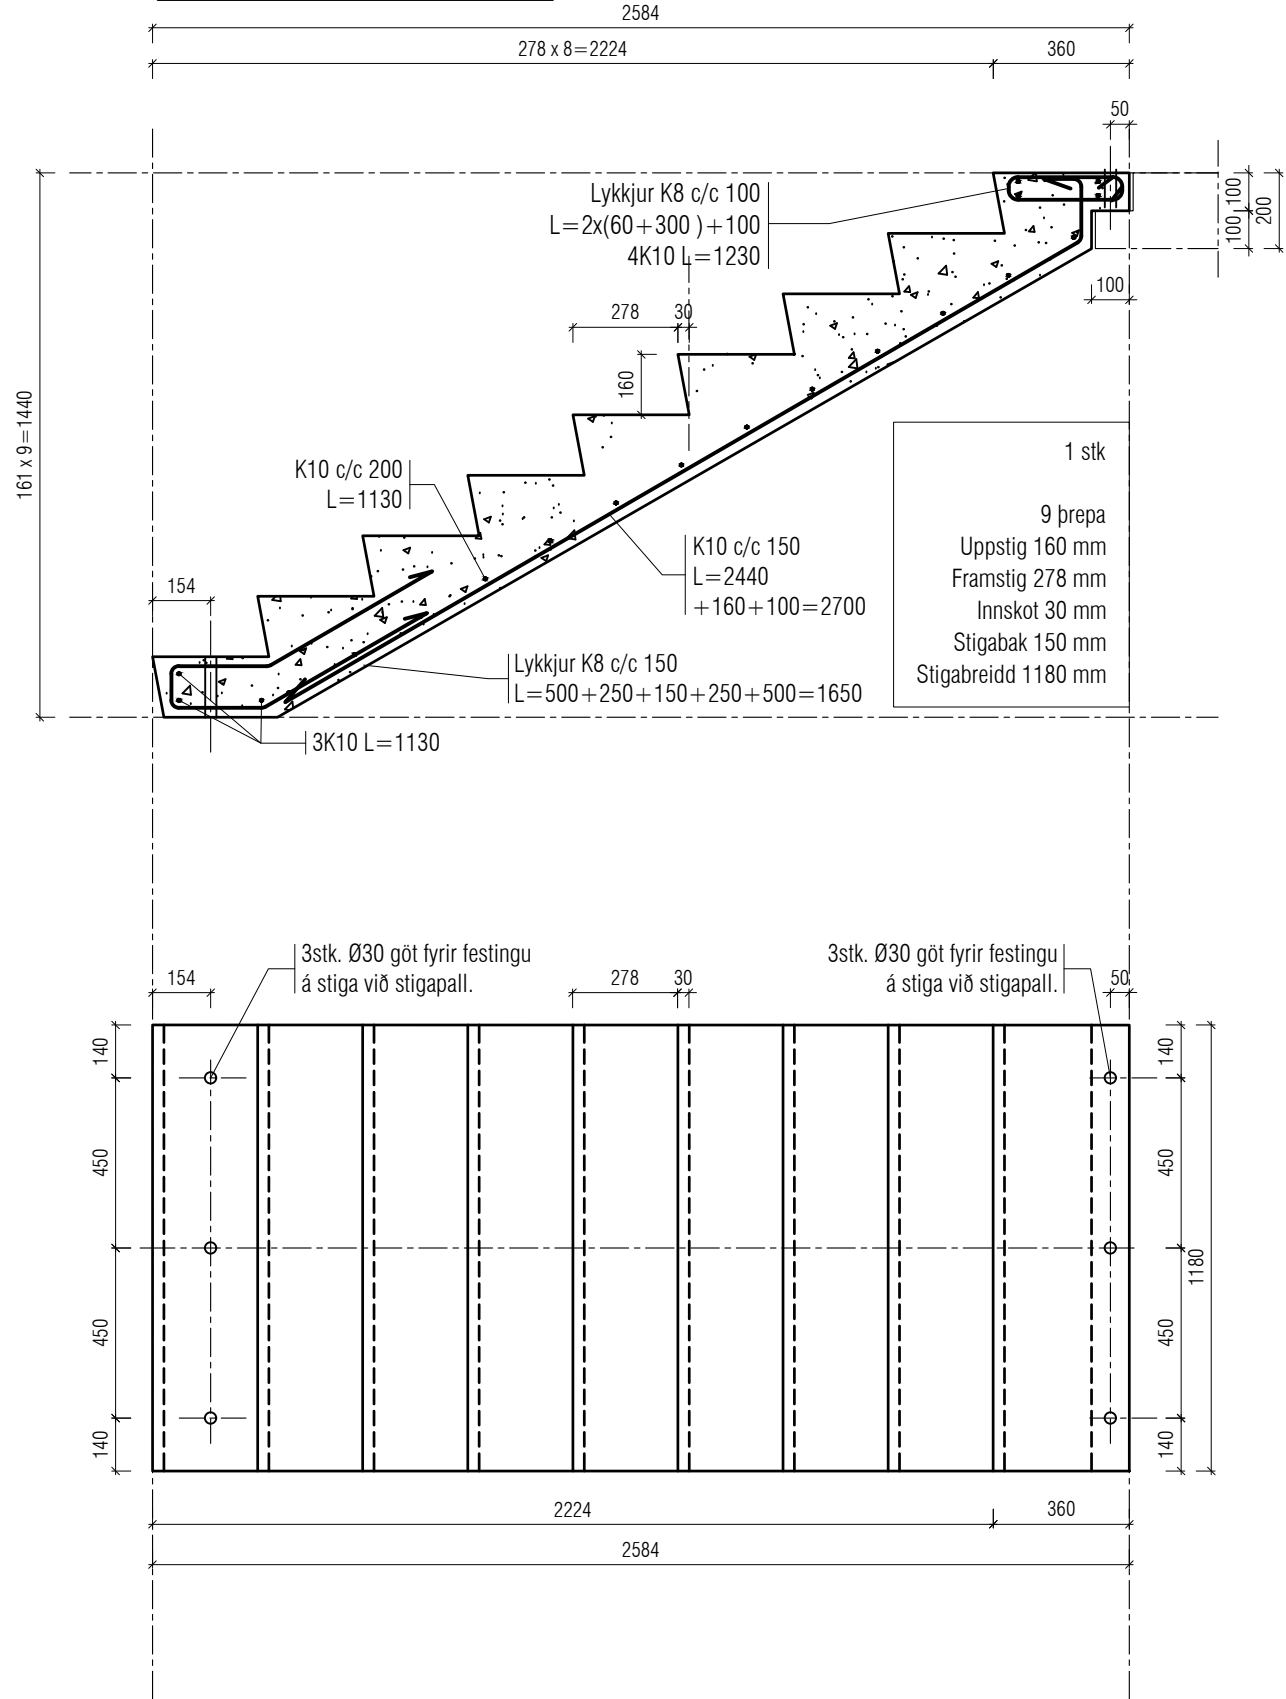

Forsteyptir stigar - Stigatýpa B

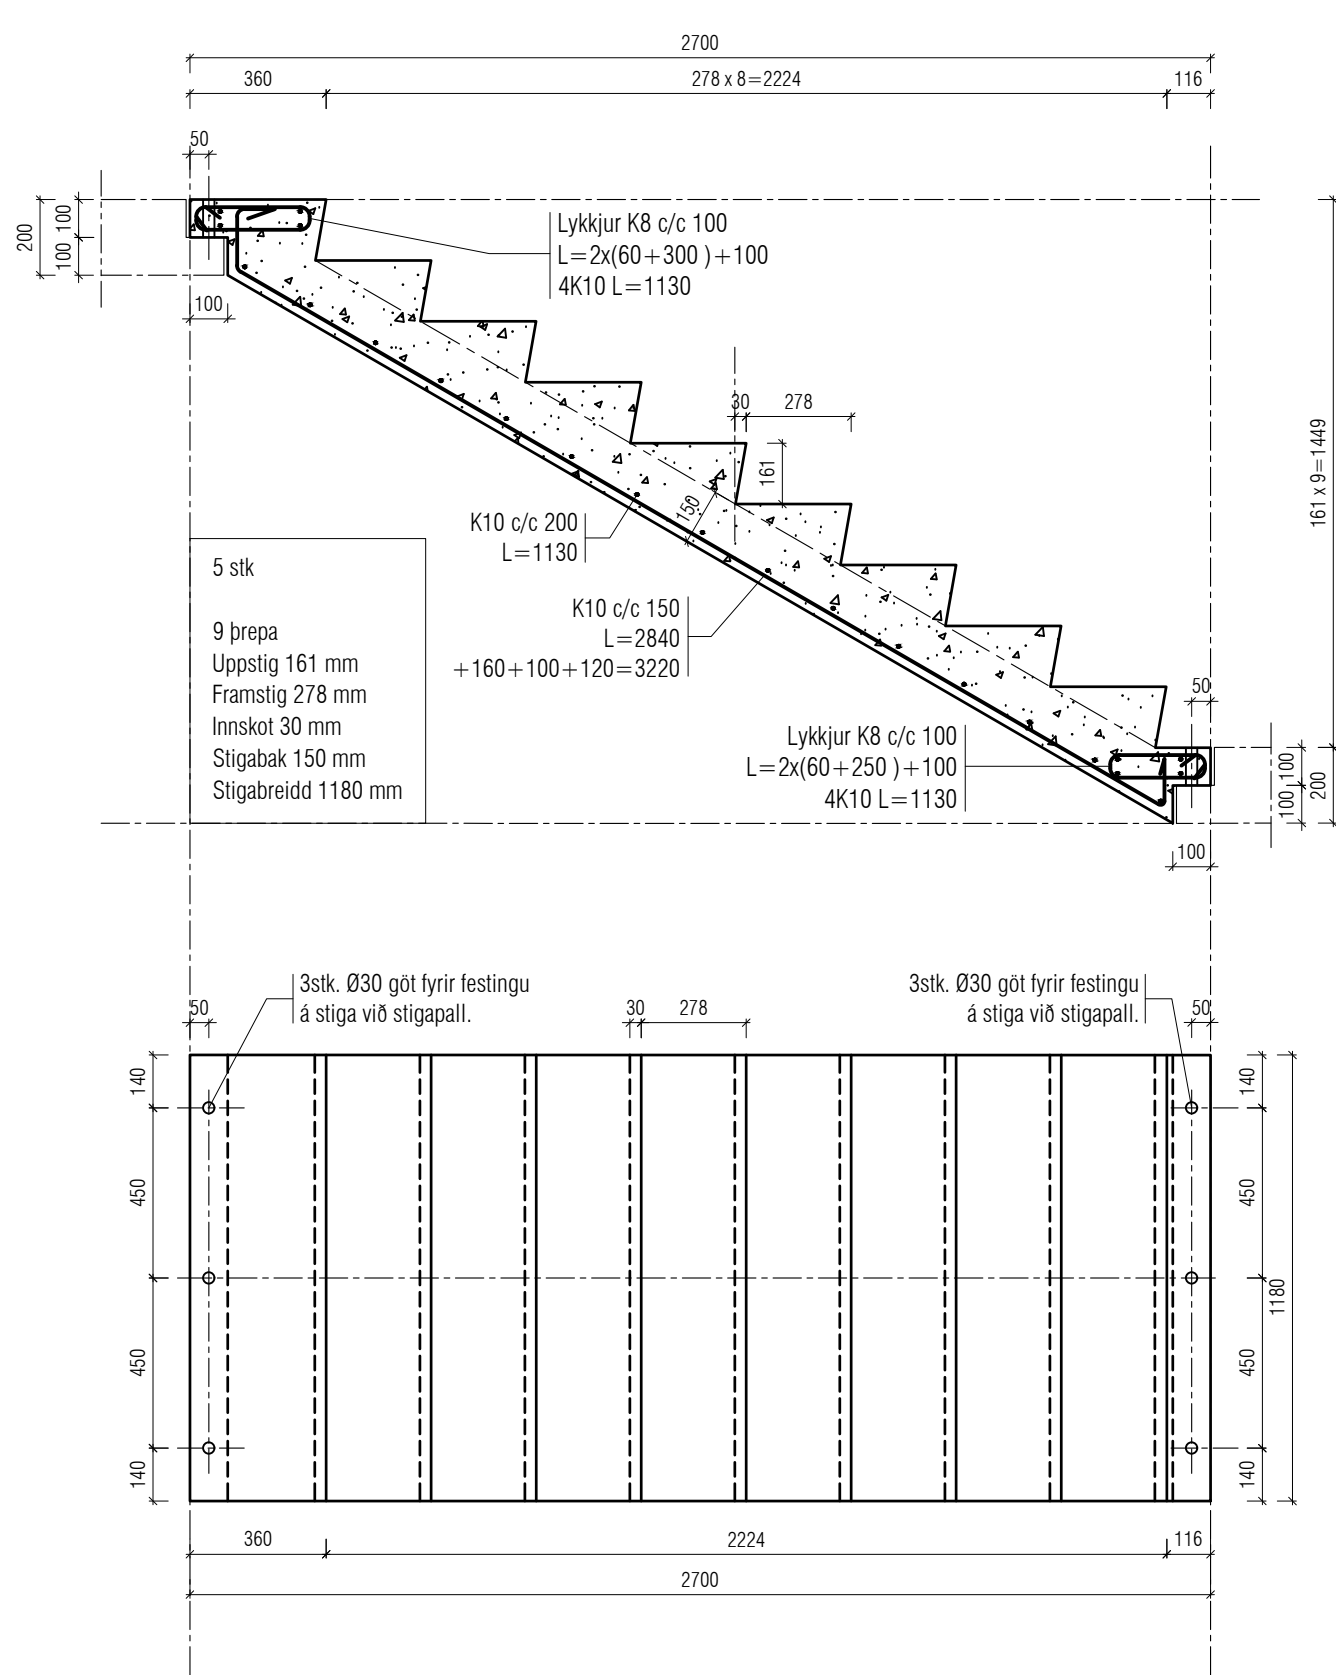

Forsteyptir stigar - Stigatýpa C

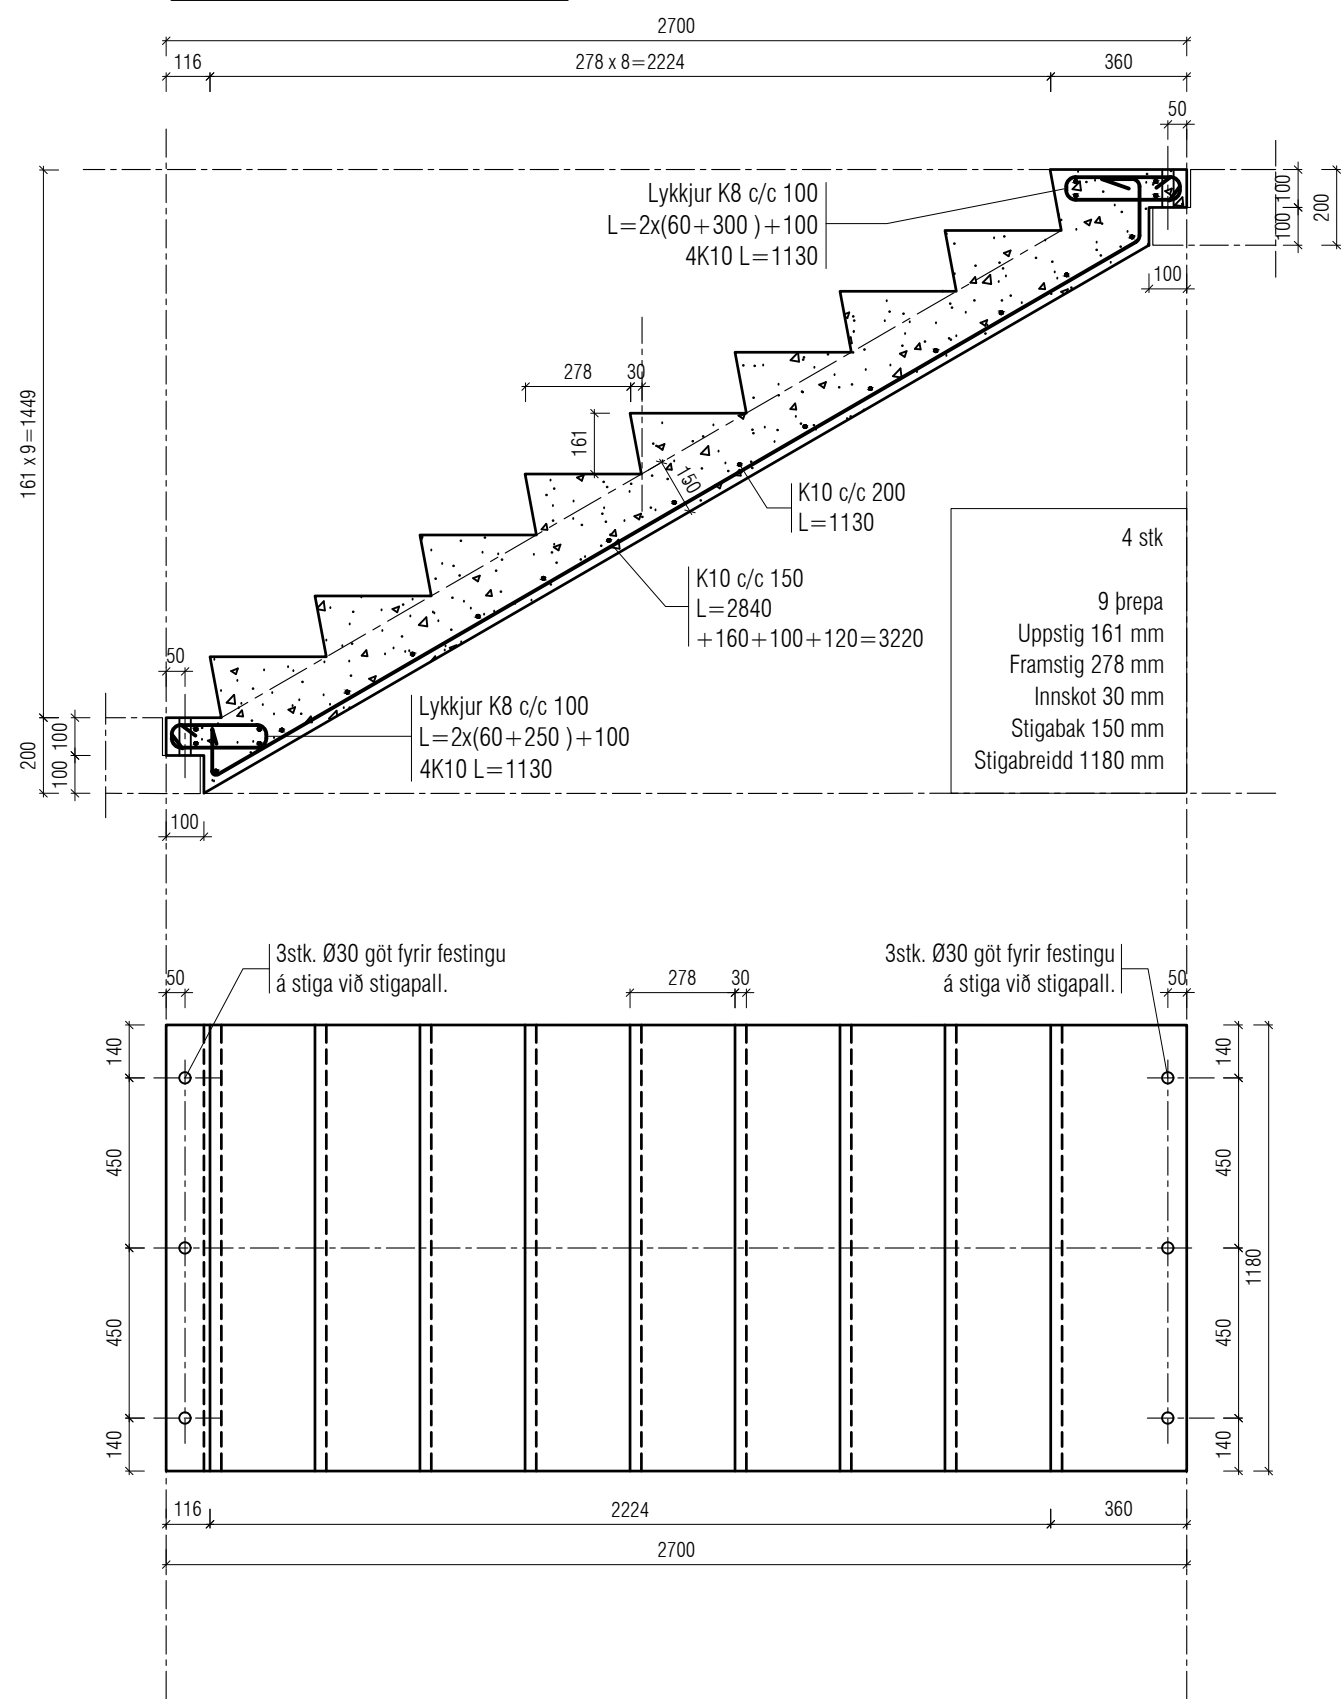

Útgáfa	Lýsing	Dags.
A	Gólfplata í stíga húsi 1.hæð lækkuð fyrir gólfhlita.	05.05.2022
-		
-		
-		

ATH!
ÖLL MÁL SKULU YFIRFARIN ÁÐUR EN FRAMKVÆMDIR HEFJAST.

ATH !
ÖLL JÄRN SEM ERU TEIKNUÐ INN Á GRUNNMYND KOMA AUKALEGA VIÐ GRUNNBENDINGU.

Skýringar:
Á teikningu **B-01** eru almennar skýringar og öll lágmarks ákvæði varðandi steypu og bendistál t.d. frágangur á jörnum kringum op og brúnir og fl.

Uppgefnir kótar eru steypukótar. Upplýsingar um vatnshalla og hvort kótar eru endanlegir, sjá arkitekt.
Úrn nákvæma stærð og staðsetningu einstakra byggingahluta. Sjá nánar á sérteikningum aðalhönnuðar.
Göt og raufar (sjá lagnateikn.)

ATH !
Leiðbeiningar um yfirhæð á plötum og bitum er á skýringablaði B01

ATH!
Heimilt er að nota járnabakka, með sama járnamagni og fyrirskrifað er á uppdráttum, í stað tengijárna úr veggjum í plötur.

ATH!
Steypuhula í útveggjum og útiplötum skal vera 30 mm. Sjá nánar á skýringablaði B01.

VEKTOR
- hönnun og ráðgjöf -
Síðumúla 3, 108 Rvk, s: 554-6650 / 897-5363

ÁSHAMAR 52, HAFNARFIRÐI

Forsteyptir stigar
Framleiðsluteikning

Hannað	SH/ÚJH	Teknað	EBHO	Teikn. nr. BS-2
Dagsetning	01.02.22	Mkv.	1:20	
Sigurður Hafsteinsson kt. 030859-7749 Byggingateknifræðingur Netfang: sigurdur@vektor.is Samþykkt hönnuðar:				

Samþykkt aðalhönnuðar / samræmingarhönnuðar: